

348

UCHWAŁA Nr XXVIII/231/2005 RADY GMINY WŁOSZAKOWICE

z dnia 15 grudnia 2005 r.

w sprawie uchwalenia miejscowego planu zagospodarowania przestrzennego Gminy Włoszakowice, w części dotyczącej wsi Boszkowo (działki ewidencyjne nr 48/16, 50/1, 51, 52, 53/1, 54, 55, 57, 58) - teren rozwoju funkcji rekreacyjnych z możliwością zabudowy mieszkaniowej letniskowej i jednorodzinnej

Na podstawie art. 18, ust. 2 pkt 5 i art. 40 ustawy z dnia 8 marca 1990 r. o samorządzie gminnym (tekst jednolity z 2001 r. Dz.U. Nr 142 poz. 1591 ze zmianami) oraz art. 26 ust. 3 ustawy z dnia 7 lipca 1994 r. o zagospodarowaniu przestrzennym (tekst jednolity z 1999 r. Dz.U. Nr 15, poz. 139 ze zmianami) w związku z art. 85 ust. 2 ustawy z dnia 27 marca 2003 r. o zagospodarowaniu przestrzennym (Dz.U. Nr 80, poz. 117 ze zmianami) a także w związku z wykonaniem Uchwały Rady Gminy Włoszakowice Nr III/27/2002 z dnia 30.12.2002 r. po stwierdzeniu zgodności z ustaleniami studium uwarunkowań i kierunków zagospodarowania przestrzennego Gminy Włoszakowice Rada Gminy Włoszakowice uchwala, co następuje:

ROZDZIAŁ I

Ustalenia ogólne

§1. Uchwala się miejscowy plan zagospodarowania przestrzennego gminy Włoszakowice, w części dotyczącej fragmentu wsi Boszkowo.

1. Obszar ten oznaczony jest na rysunku planu w skali 1:5.000, stanowiący załącznik graficzny do niniejszej uchwały.
2. Rysunek planu obowiązuje w zakresie przebiegu linii rozgraniczających i symboli przeznaczenia terenów położonych w granicach opracowania.

§2. Ilekroć w dalszych ustaleniach uchwały jest mowa o:

1. Przepisach szczególnych - należy przez to rozumieć przepisy ustawy wraz z aktami wykonawczymi oraz prawomocne decyzje administracyjne.
2. Rysunek planu - należy przez to rozumieć rysunek planu na mapie w skali 1:5.000 stanowiący załącznik graficzny do niniejszej uchwały.
3. Funkcji podstawowej - należy przez to rozumieć główny rodzaj funkcji obiektów na terenach przeznaczonych na ten cel i wydzielonych z obszaru opracowania liniami rozgraniczającymi.
4. Funkcji uzupełniającej - należy przez to rozumieć taki rodzaj funkcji obiektów, który realizowany na terenach funkcji podstawowej stanowiącej jej uzupełnienie nie powoduje powstania uciążliwości dla środowiska przyrodniczego, przy zachowaniu zasad rozwoju zrównoważonego, oraz nie narusza interesu prawnego lub uprawnień osób trzecich.

5. Zieleni - należy przez to rozumieć nieurtwardzony teren o nawierzchni gruntowej, biologicznie czynnej, pokrytej nasadzeniami w formie drzew, krzewów, roślin okrywowych i traw.
6. Wyznaczeniu terenu - należy przez to rozumieć, że dany obszar jest sprecyzowany powierzchniowo na terenie objętym planem.
7. Nieprzekraczalnej linii zabudowy - należy przez to rozumieć linię zabudowy wyznaczoną na rysunku planu liczoną od krawędzi jezdni, której nie wolno przekroczyć stawiając obiekty budowlane.
8. Przepisach szczególnych i odrębnych - należy przez to rozumieć przepisy ustaw wraz z aktami wykonawczymi oraz ograniczenia w dysponowaniu terenem wynikające z prawomocnych decyzji administracyjnych.

ROZDZIAŁ II

Ustalenia szczegółowe

§3. Szczególne warunki zagospodarowania terenów wynikające z potrzeb ochrony środowiska przyrodniczego.

1. Zakaz odprowadzania nieoczyszczonych ścieków bezpośrednio do gruntu i wód powierzchniowych.
2. Zakaz lokalizacji inwestycji, które mogą być szkodliwe dla zdrowia ludzi.
3. Gromadzenie odpadów w miejscach wyłącznie do tego przeznaczonych i zapewnienie wywożenia odpadów na wysypisko.
4. Preferowanie ekologicznych nośników energii: gaz ziemny, gaz płynny, energia elektryczna, olej opałowy.
5. Zagospodarowanie terenów wolnych trwałą zielenią.

§4. Linie rozgraniczające ulic i dróg publicznych. Komunikacja.

1. Dostępność komunikacyjna poprzez wjazdy indywidualne i zbiorcze na drogę gminną prowadzącą do wsi Boszkowo, oznaczoną na rysunku planu symbolem KDG.
2. Adaptacja układu dróg do obecnych potrzeb przez ich modernizację i dostosowanie do parametrów technicznych ustalonych w przepisach szczególnych (Rozporządzenie Ministra Transportu i Gospodarki Morskiej z dnia 2 marca 1999 r. w sprawie warunków technicznych, jakim powinny odpowiadać drogi publiczne i ich usytuowanie (Dz.U. Nr 43 poz. 430).

3. Miejsca parkingowe dla prawidłowego funkcjonowania obszaru należy lokalizować na własnej działce.
4. Drogi projektowane na terenie do którego posiada się tytuł prawny, uznaje się za drogi wewnętrzne.
5. Nieprzekraczalna linia zabudowy od drogi gminnej i wewnętrznych dróg dojazdowych - 6 m.

§5. Zasady obsługi w zakresie infrastruktury technicznej.

1. Zaopatrzenie w wodę odbywać się będzie z ujęć indywidualnych do czasu realizacji wodociągu.
2. Zaopatrzenie w energię elektryczną będzie kontynuowane z istniejących sieci średniego napięcia 15 kV, istniejących stacji transformatorowych i linii rozprawdzających 0,4 kV, po uzgodnieniu z energetyką i uzyskaniu warunków technicznych. Niezbędne modernizacje sieci elektroenergetycznych dokonywane być mogą na terenach ich dotychczasowej lokalizacji. W przypadku konieczności realizacji nowych stacji transformatorowych, inwestor musi udostępnić teren do ich lokalizacji. Projektowana sieć energetyczna kablowa.
3. Ustala się obowiązek budowy szczelnych zbiorników bezodpływowych do czasu podłączenia do grupowego systemu odprowadzania i oczyszczania ścieków.
4. Przy stosowaniu innych elementów uzbrojenia należy kierować się warunkami określonymi w przepisach odrębnych i szczególnych.

§6. Funkcje terenu oraz sposób zabudowy i zagospodarowania. Na terenie oznaczonym na rysunku planu symbolem ZR/MJ - obowiązują następujące ustalenia:

- 1) Funkcja podstawowa - teren rekreacji, zabudowa letniskowa.
- 2) Funkcja uzupełniająca - zabudowa mieszkaniowa jednorodzinna.
- 3) Zasady zabudowy i zagospodarowania terenu:
 - a) dopuszcza się podziały wewnętrzne terenu, które muszą zapewnić bezpośrednią, bezpieczną i zgodną z normami technicznymi dostępność do drogi publicznej,

- b) wysokość budynków mieszkalnych do dwóch kondygnacji z użytkowym poddaszem,
- c) poziom podłogi parteru nie więcej niż 1 m od poziomu terenu,
- d) w budynkach mieszkalnych dachy dwuspadowe lub wielospadowe o nachyleniu połaci 35 - 45 °,
- e) budynek garażowo - gospodarczy w jednym obrysie z budynkiem mieszkalnym,
- f) zakaz stosowania w budynkach mieszkalnych dachów pulpitowych, uskokowych, asymetrycznych i schodkowych zwieńczeń ścian,
- g) ustala się wewnętrzną wysokość budynku garażowo - gospodarczego nie większą niż 3 m,
- h) maksymalna powierzchnia zabudowy działki - 30%,
- i) nieprzekraczalna linia zabudowy jak w §5 pkt 5,
- j) stosowanie zieleni urządzonej,
- k) ustala się zakaz realizacji ogrodzeń w odległości mniejszej niż 10 m, liczonej od linii brzegowej jeziora Boszkowskiego w głąb działek ewidencyjnych, w celu zapewnienia 10 metrowego ogólnodostępnego pasa wokół jeziora.

ROZDZIAŁ III

Ustalenia końcowe

§7. Stawka procentowa będąca podstawą jednorazowej opłaty za wzrost wartości nieruchomości (art. 36 ust. 3 - ustawy o zagospodarowaniu przestrzennym) dla terenu objętego niniejszym planem wynosi 20%.

§8. Wykonanie uchwały powierza się Wójtowi Gminy Włoszakowice.

§9. Uchwała wchodzi w życie po upływie 14 dni od dnia ogłoszenia w Dzienniku Urzędowym Województwa Wielkopolskiego.

Przewodniczący
Rady Gminy
(-) Irena Przezbór

**MIEJSCOWY PLAN ZAGOSPODAROWANIA PRZESTRZENNEGO GMINY
WŁOSZAKOWICE FRAGMENT WSI BOSZKOWO (etap projektu)**

Załącznik do Uchwały Nr ~~XXV/1231/2003~~ Rady Gminy Włoszakowice
z dnia ~~15.11.2003r.~~

Rysunek planu w skali 1: 5000

PRZEWODNICZĄCA
Rady Gminy Włoszakowice

Irena Przebór

MAPA EWIDENCYJNA

skala 1: 5000

Województwo Wielkopolskie

powiat Włoszakowice

gmina Włoszakowice

osada Boszkowo


ulica A

Pracownia Architektury i Urbanistyki
Specjalista Skoczów
ul. Słowackiego 14
41-100 Skoczów
tel. 71 723 11 11
fax 71 723 11 12
e-mail: biuro@specjalista-skoczow.pl
www.specjalista-skoczow.pl
Lp. 13 CZE. 2003

Specjalista
Skoczów

Pracownia Architektury i Urbanistyki
Specjalista Skoczów
ul. Słowackiego 14
41-100 Skoczów
tel. 71 723 11 11
fax 71 723 11 12
e-mail: biuro@specjalista-skoczow.pl
www.specjalista-skoczow.pl
Lp. 13 CZE. 2003

Specjalista
Skoczów

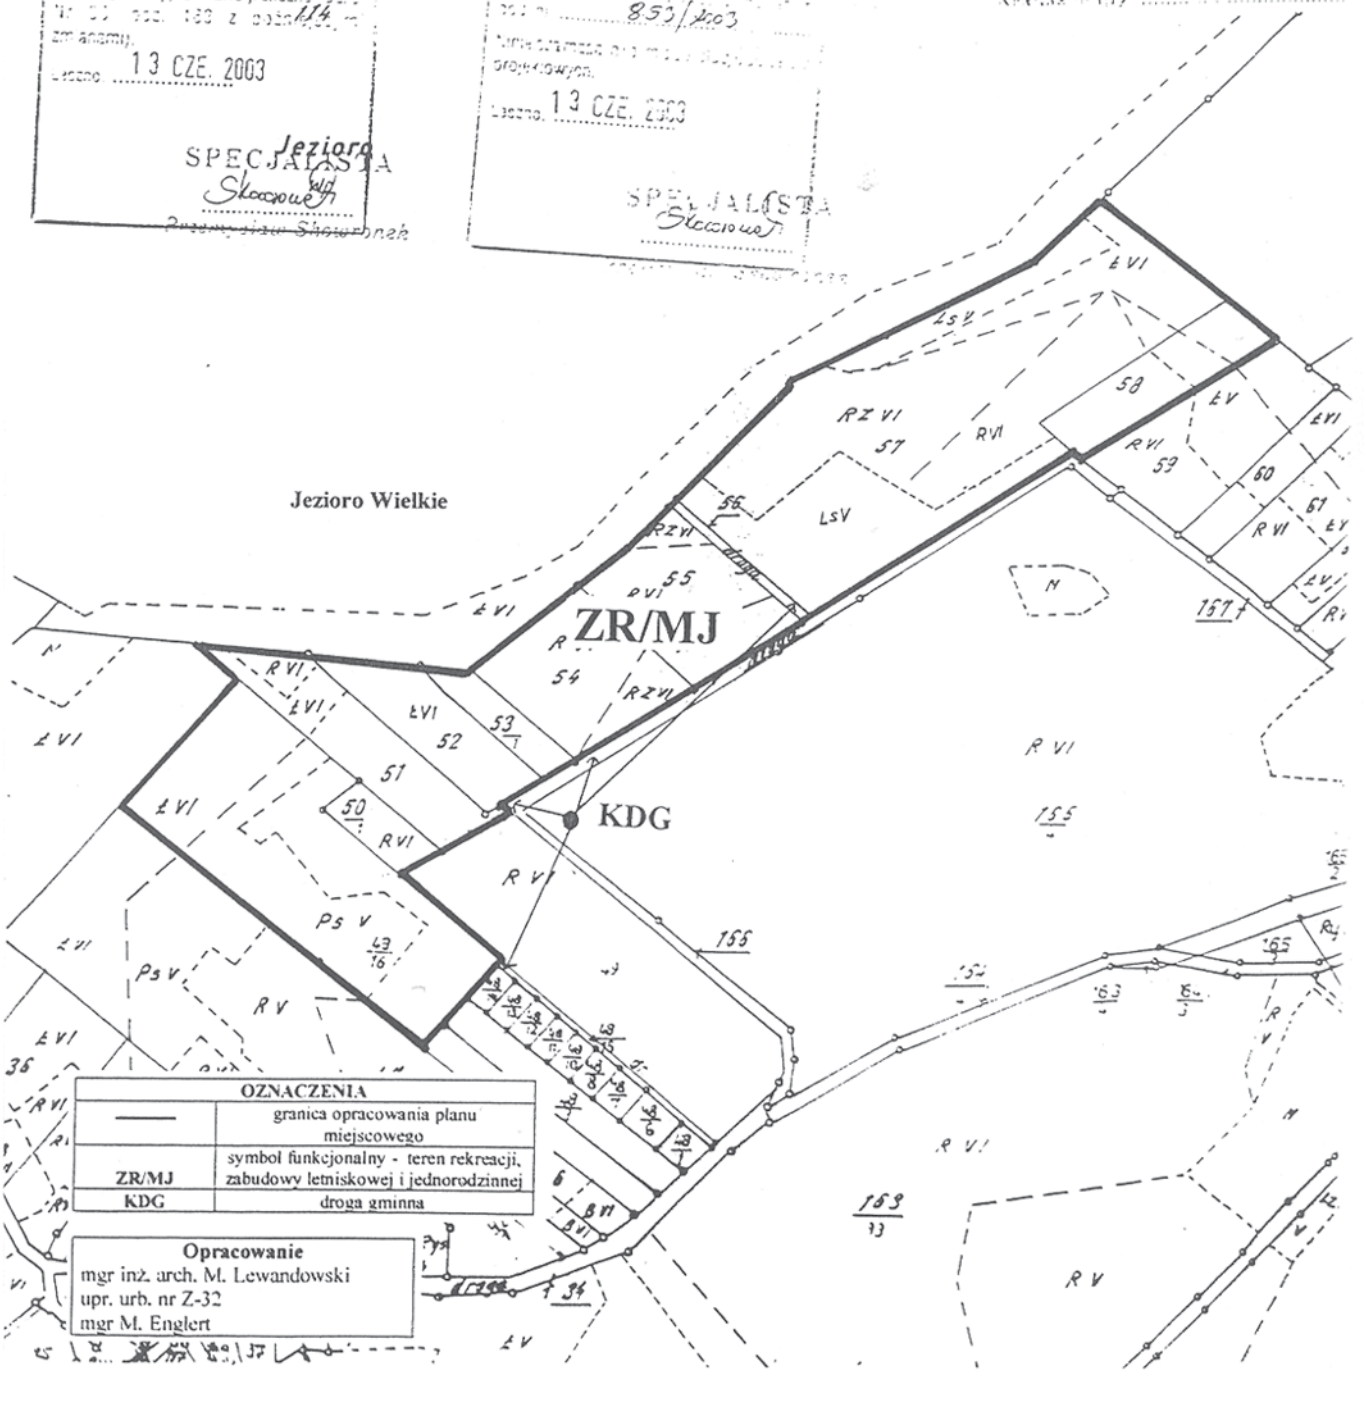

OZNACZENIA	
	granica opracowania planu miejscowego
ZR/MJ	symbol funkcjonalny - teren rekreacji, zabudowy letniskowej i jednorodzinnej
KDG	droga gminna

Opracowanie
mgr inż. arch. M. Lewandowski
upr. urb. nr Z-32
mgr M. Englert