



Przebudowa drogi gminnej 712641P ul. Adamaowo na odcinku 480mb

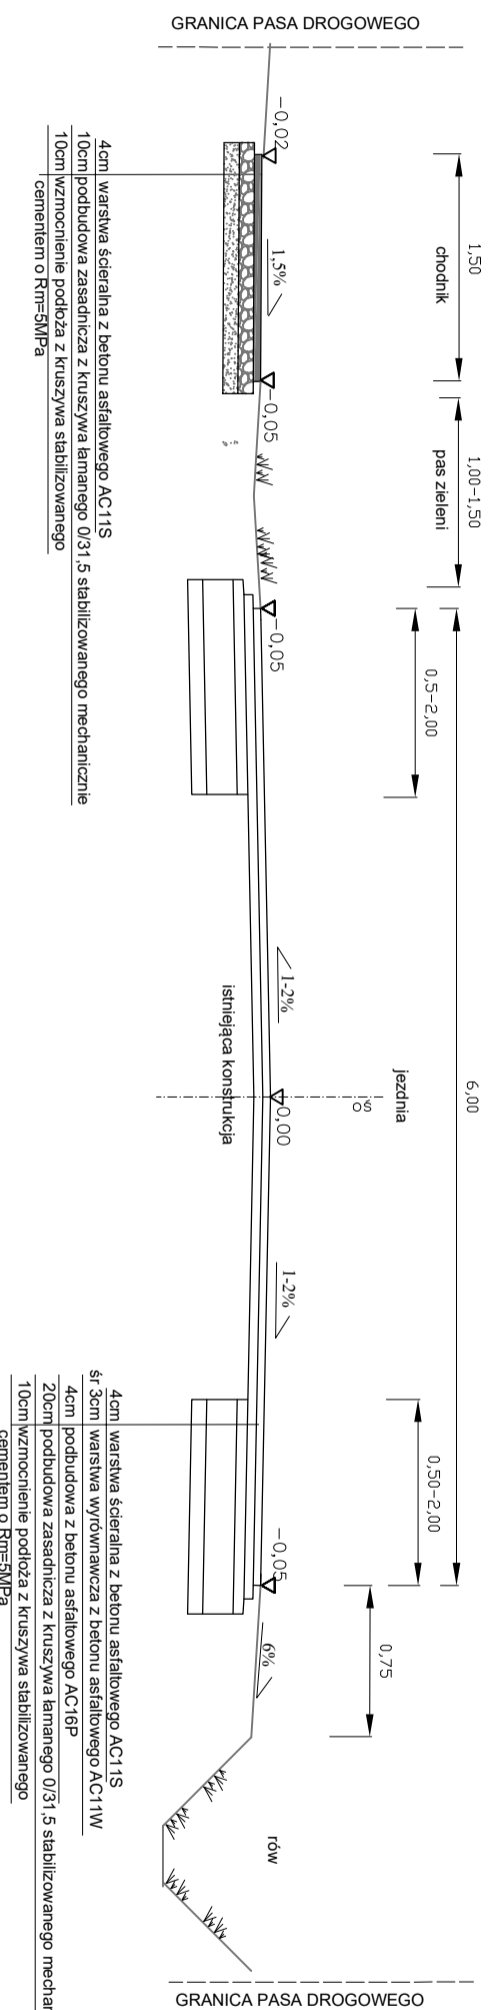

zjazdy - nawierzchnia z kostki brukowej betonowej

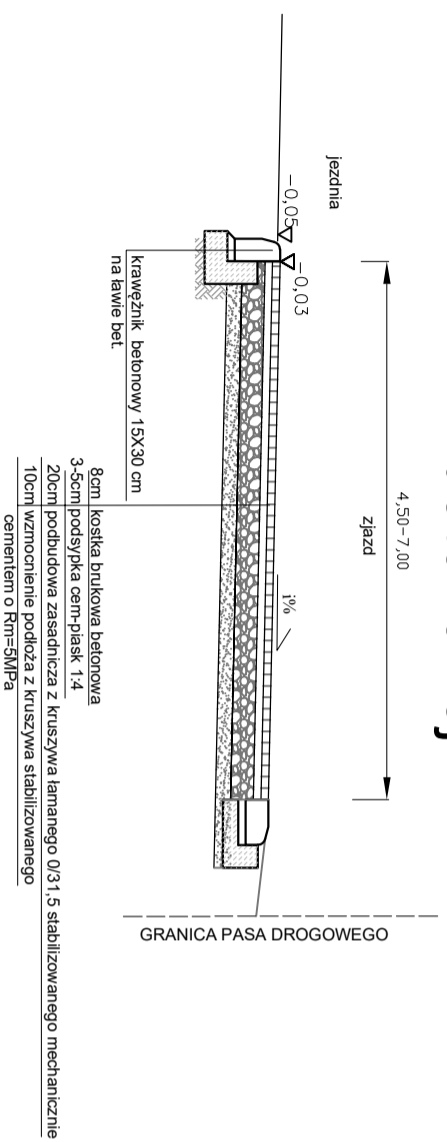

zjazdy - nawierzchnia z betonu asfaltowego

