


# Plan sytuacyjny Etap I

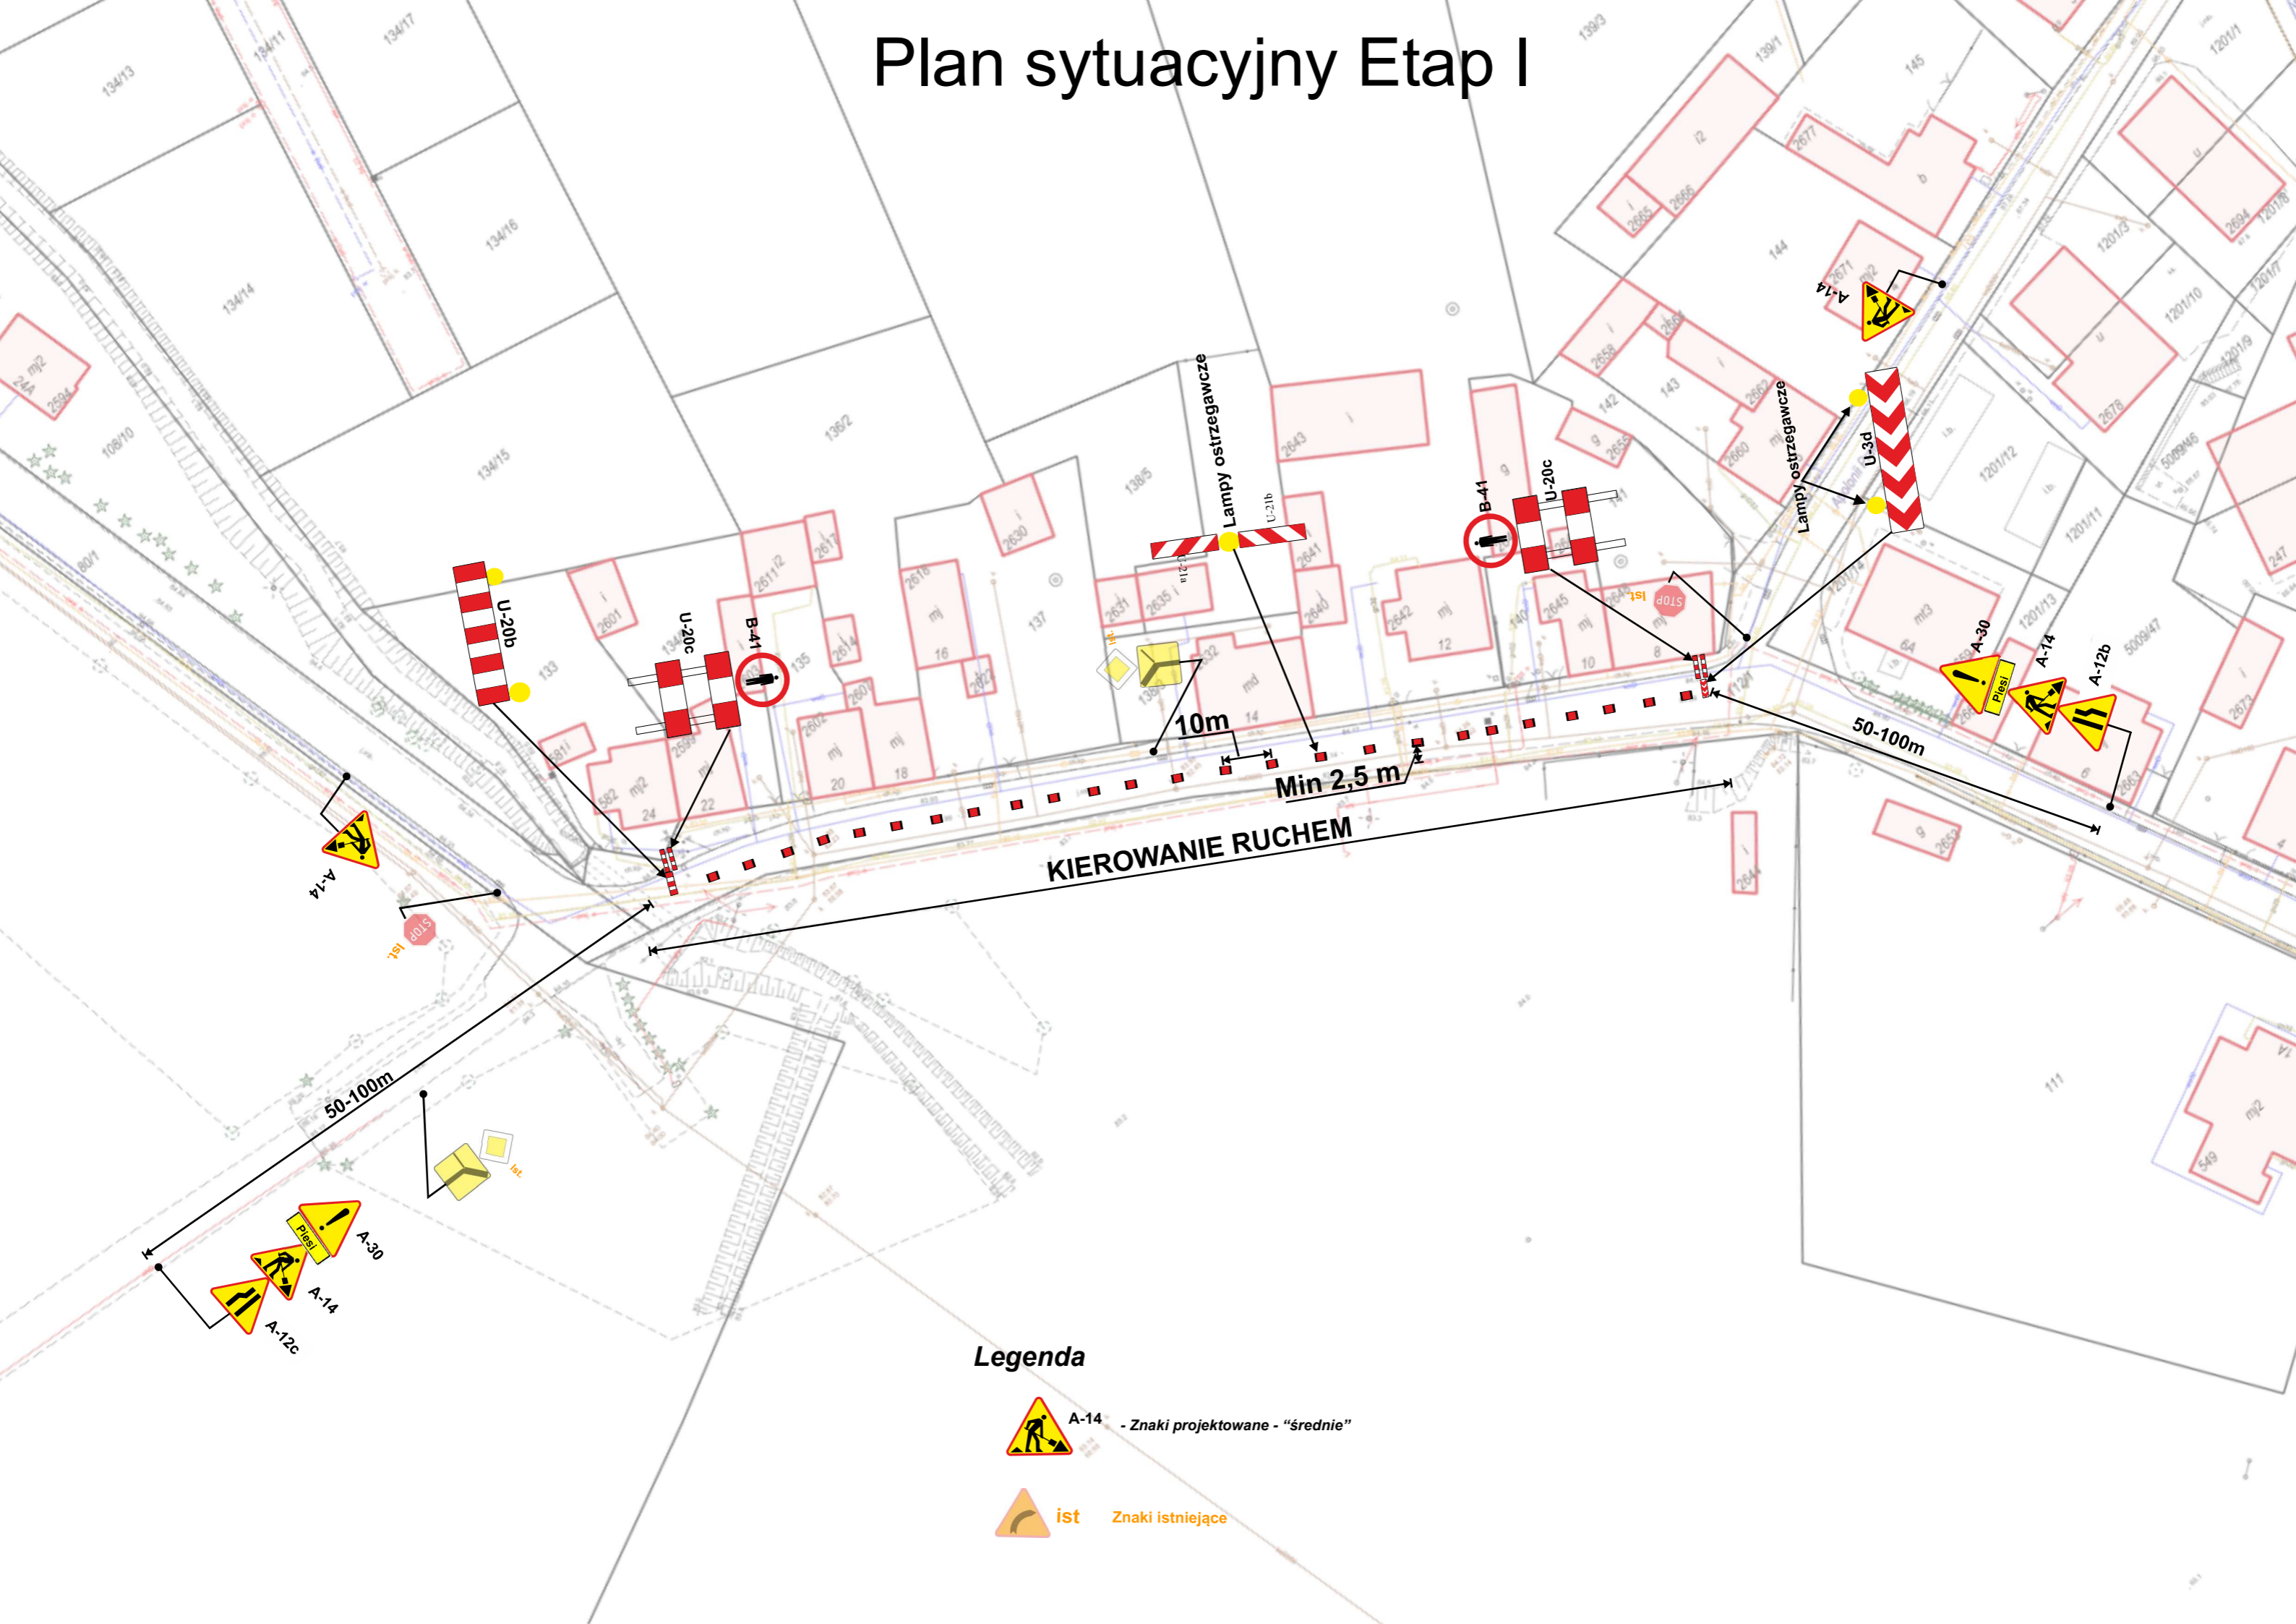

## Legenda

-  A-14 - Znaki projektowane - "średnie"
-  ist - Znaki istniejące