


Plan sytuacyjny Etap II

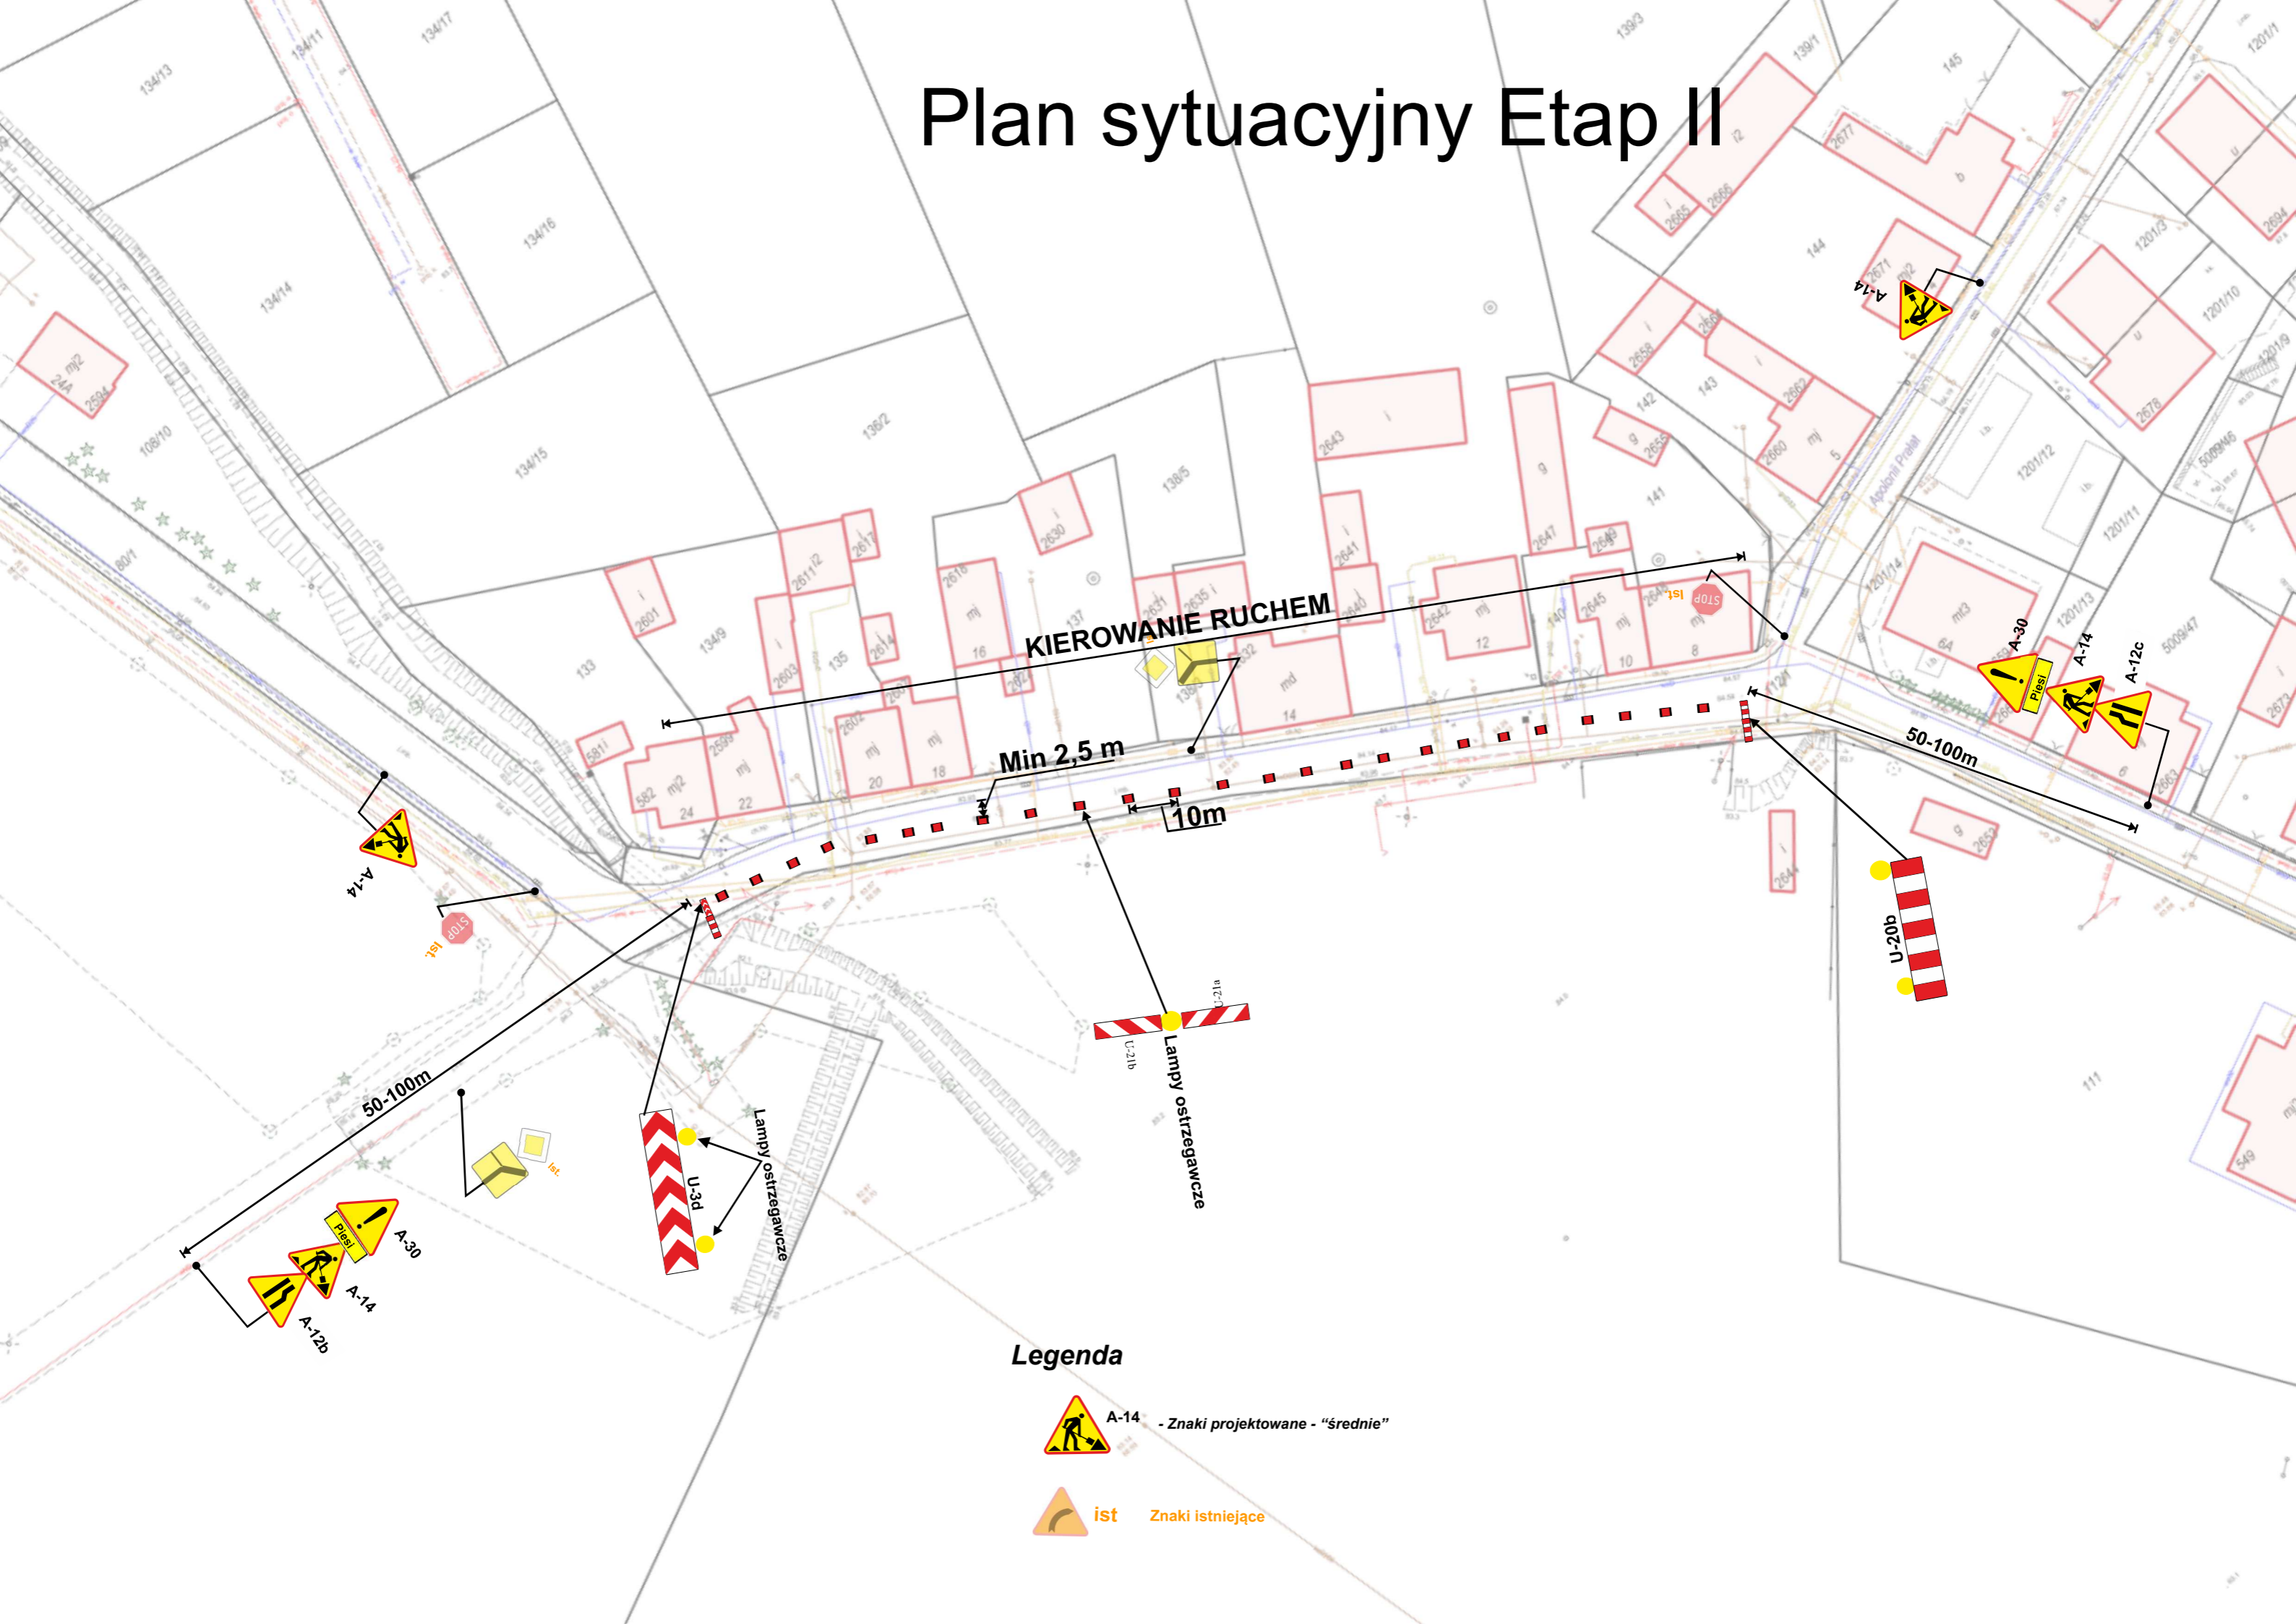

KIEROWANIE RUCHEM

Min 2.5 m

10m

50-100m

50-100m

Legenda

 A-14 - Znaki projektowane - "średnie"

 ist - Znaki istniejące