


Plan sytuacyjny Etap III

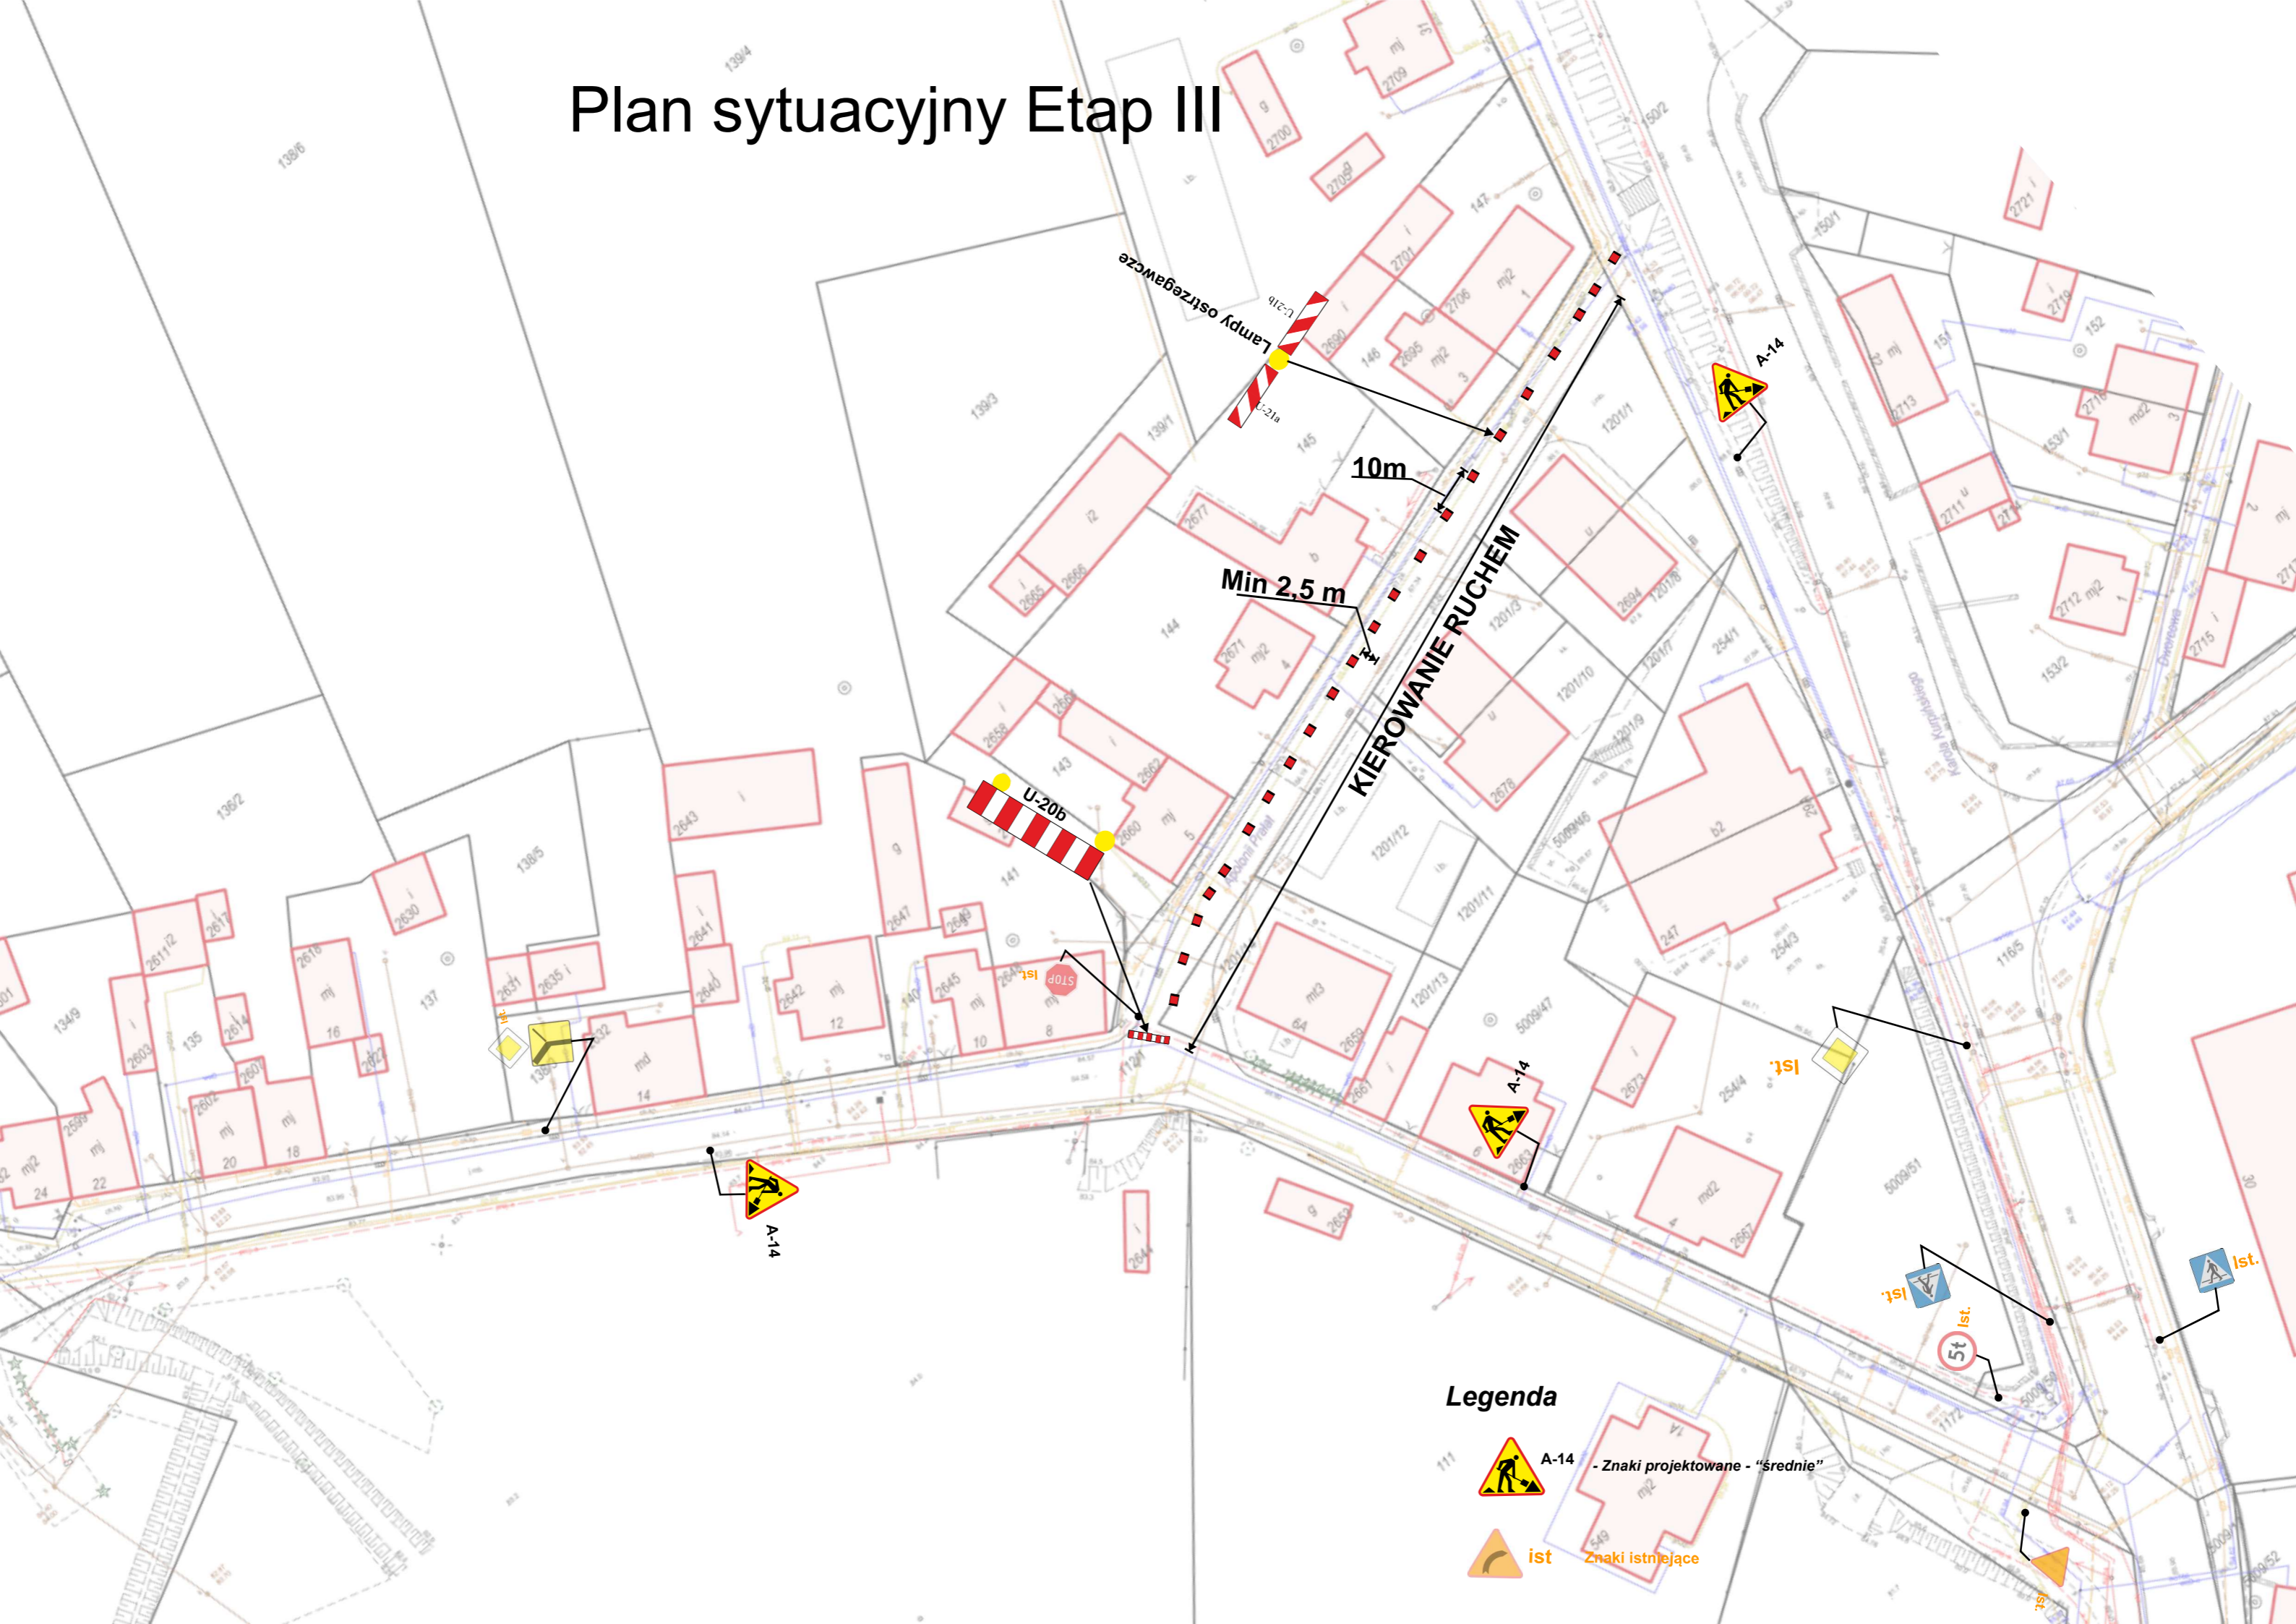

Legenda

-  A-14 - Znaki projektowane - "srednie"
-  ist - Znaki istniejące