


Plan sytuacyjny Etap IV

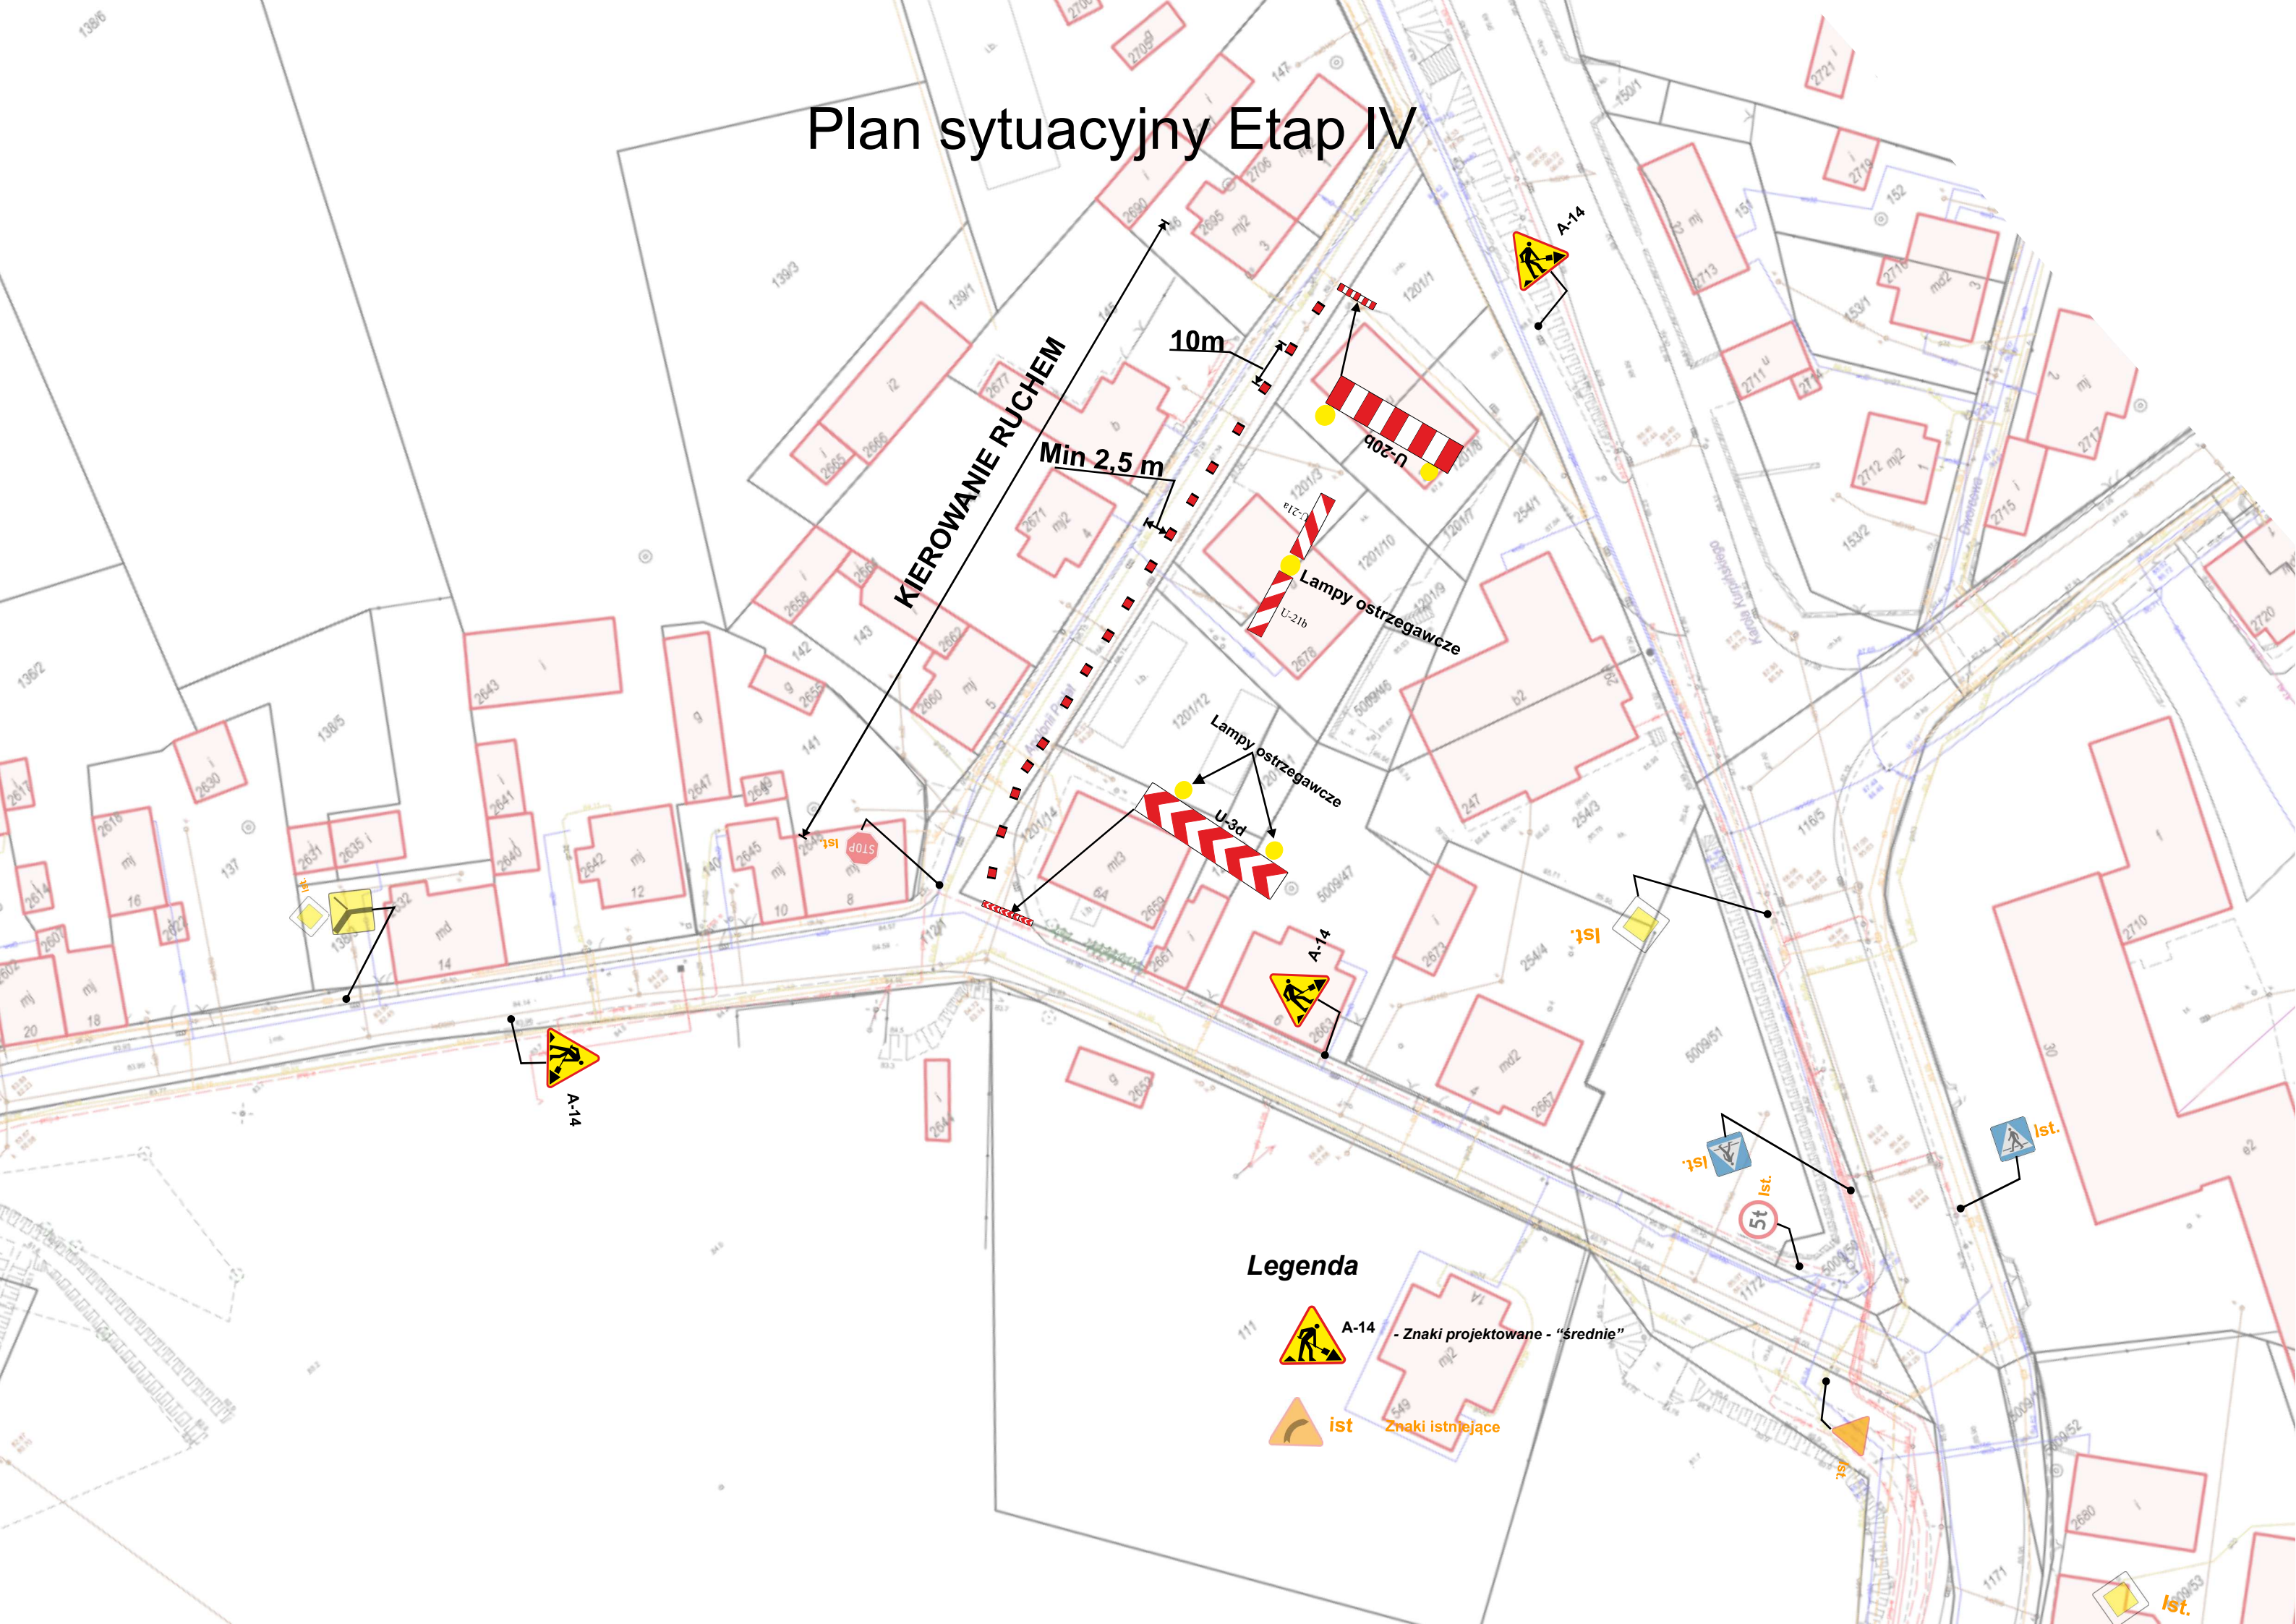

KIEROWANIE RUCHEM

Min 2.5 m

10m

U-209

Lampy ostrzegawcze U-21b

Lampy ostrzegawcze U-3d

A-14

A-14

A-14

Ist.

5t Ist.

Ist.

Ist.

Legenda



A-14 - Znaki projektowane - "średnie"



Ist. Znaki istniejące