


# Plan sytuacyjny Etap V

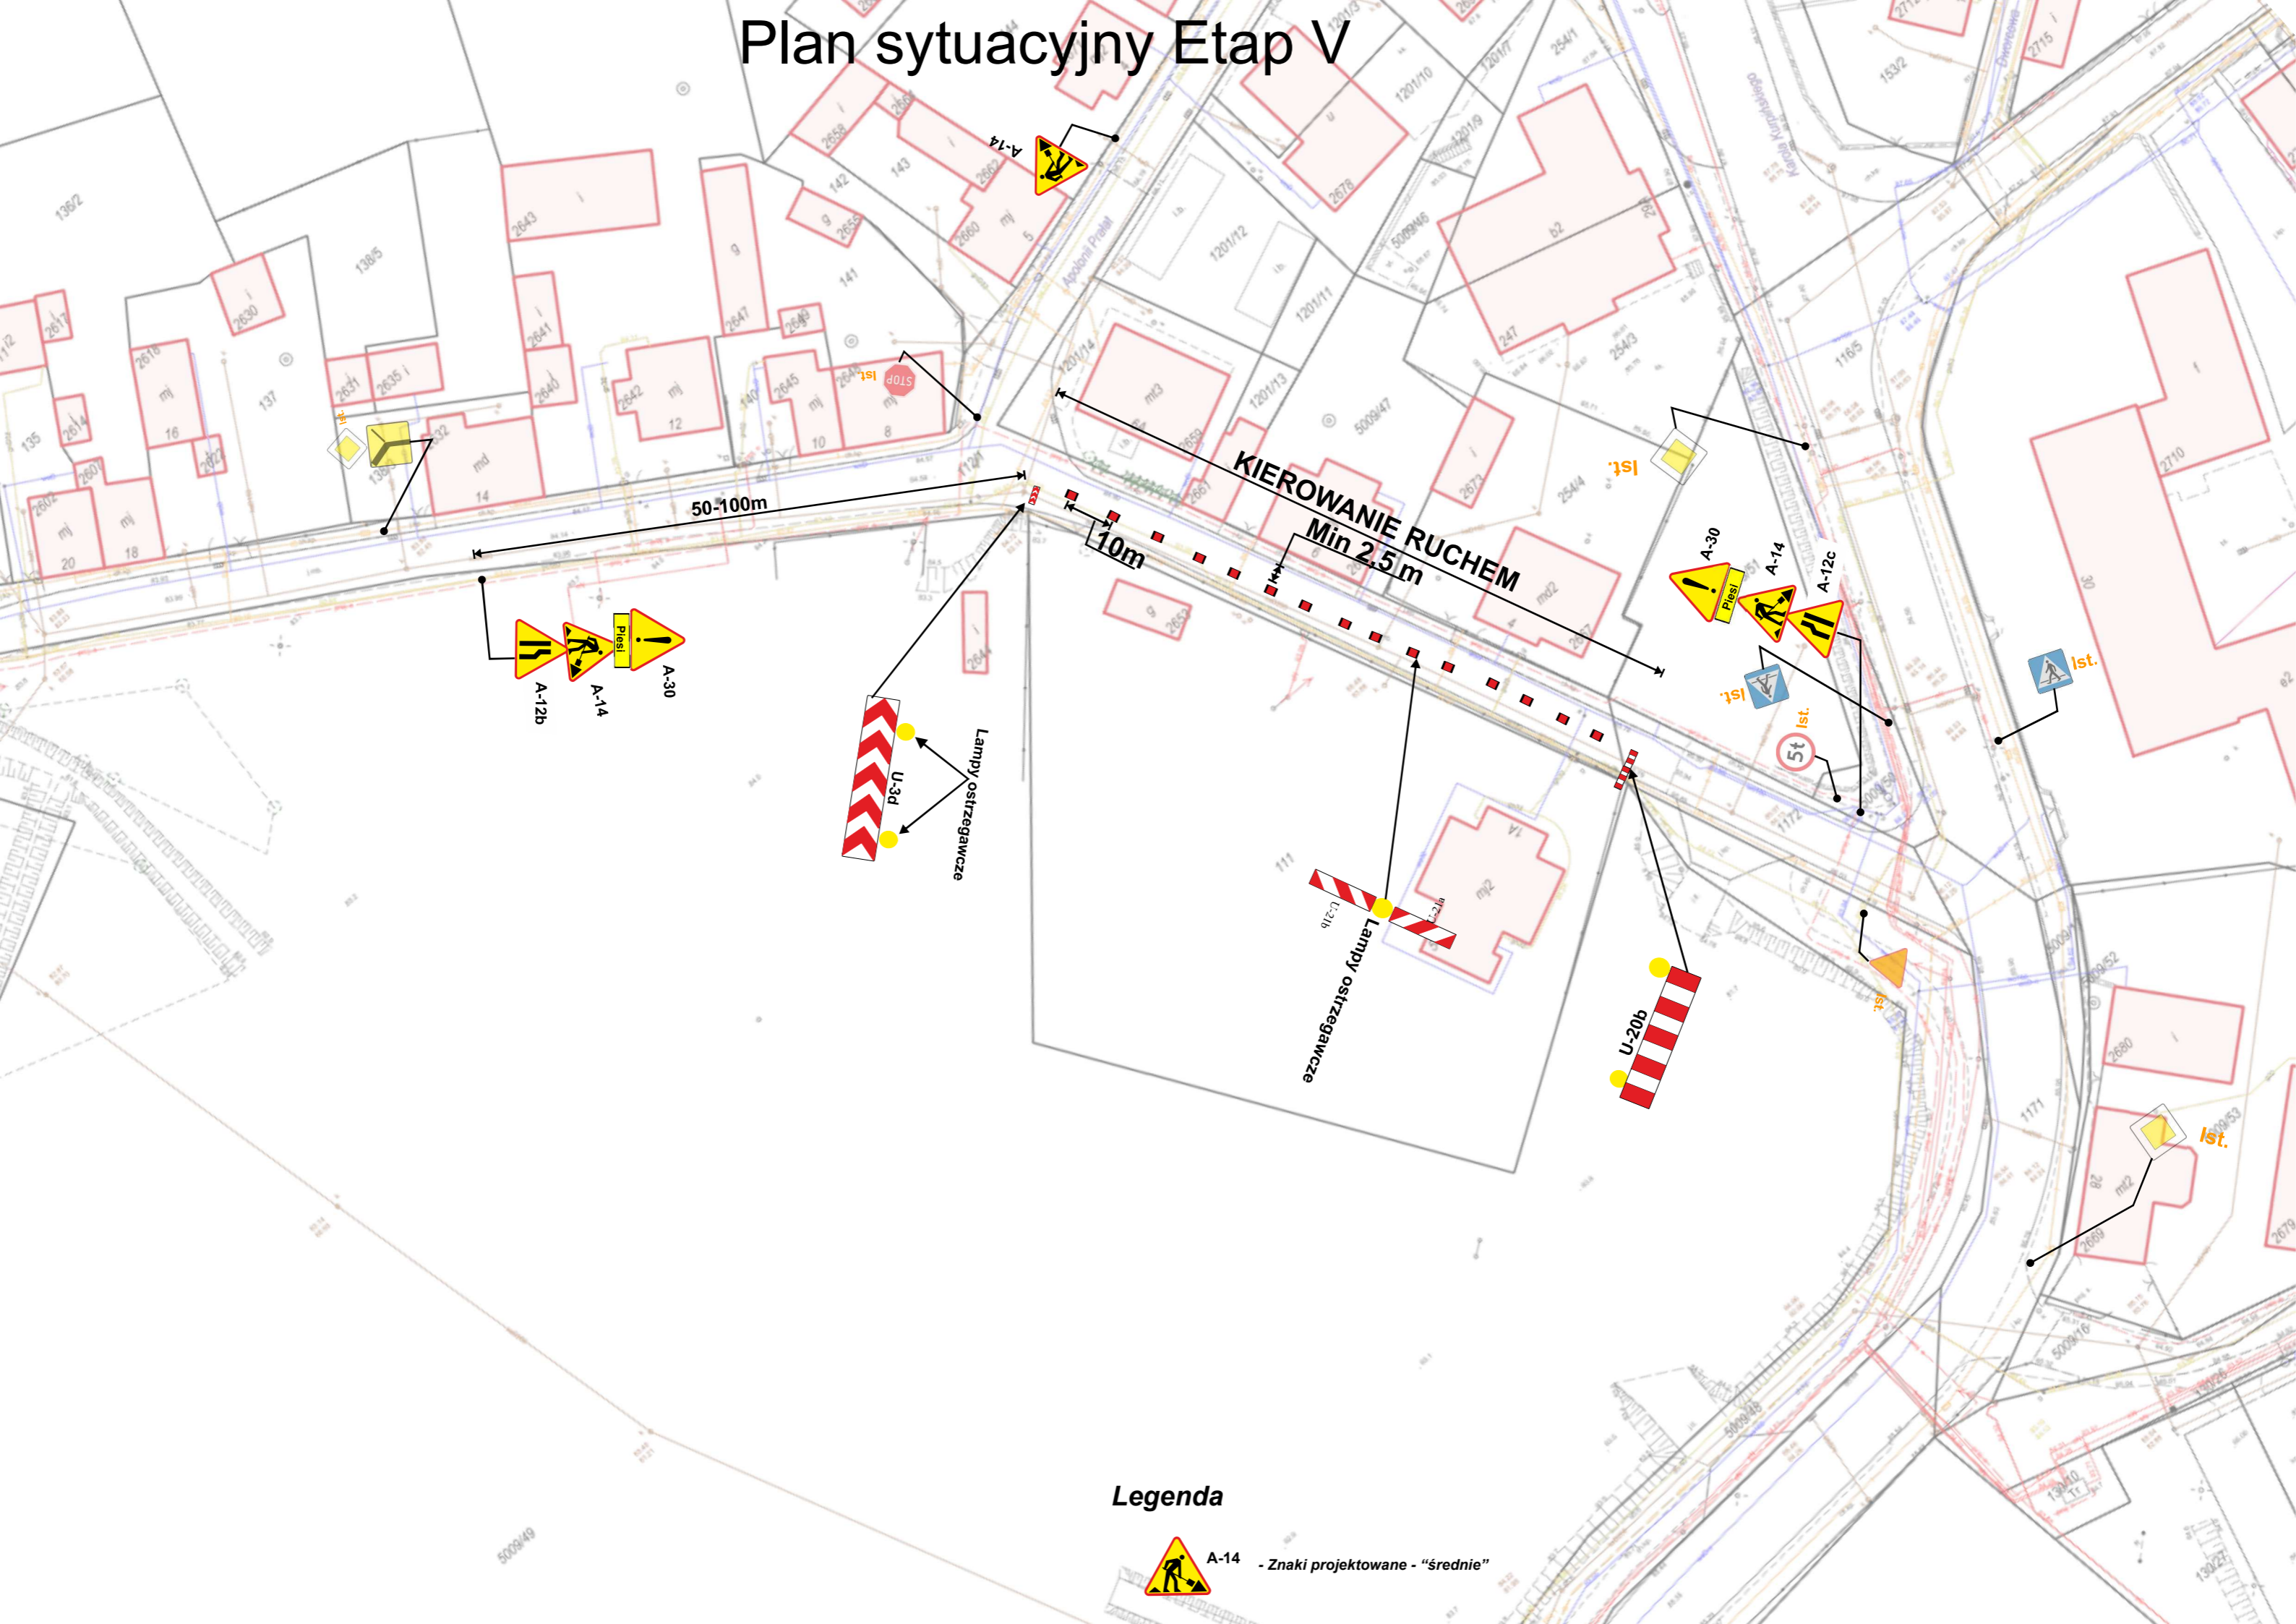

## Legenda



A-14 - Znaki projektowane - "średnie"